


REPUBLIQUE DE GUINEE  
TRAVAIL-JUSTICE-SOLIDARITE

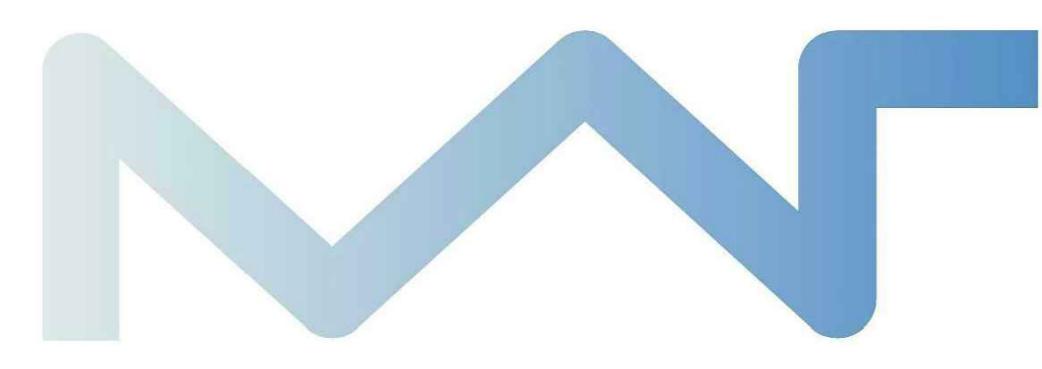

MT SOLUTIONS  
Réseau de compétences

**Titre du projet:** Aménagement du siège  
d'ecobank manquepas

**Maitre d'ouvrage:**  
ECOBANK GUINEE

**Maître d'oeuvre :**  
MT-SOLUTIONS-GUINEE

**Siège sociale:**  
Quartier coleah secteur terrasse  
Rue M.A.004-CONAKRY-GUINEE  
RCCM: GC-KAL/060.134A/2015  
Tel: +224 623 646 455  
Mail: bet@mt-solutions.africa  
Web: www.mt-solutions.africa

**TITRE DU PLAN:**  
Vue en plan du 2ème étage

**Numéro du projet :** MT-2021-12-008

**Etude du projet :**  
B.E.T. MT-Solutions  
Mail: bet@mt-solutions.africa

**Date d'émission du plan :**

24/11/2022

Version: 09

Echelle: 1/50

N° Plan: 09.2

Format : A3

# PLAN DU CALPINAGE SOL DU 2EME ETAGE

