


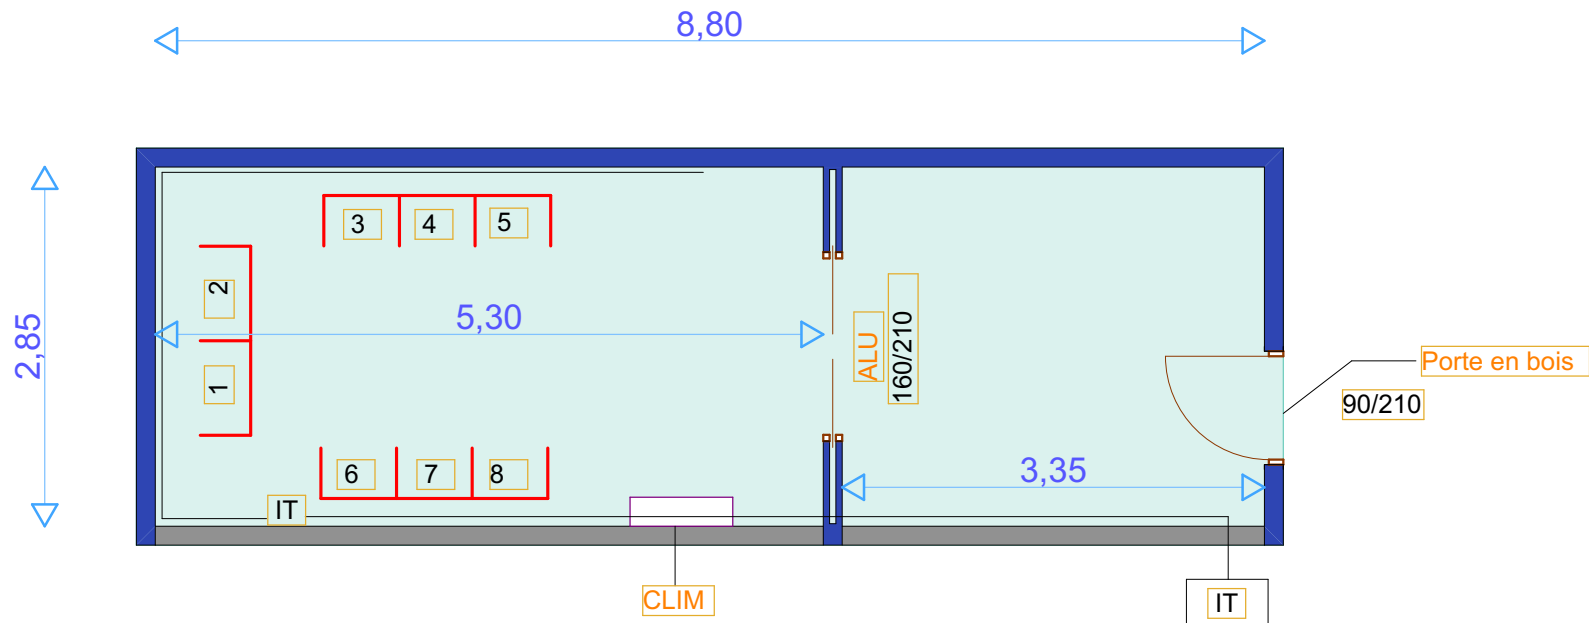

- Cloisonnement en placo BA13
- Mur en existant
- Goulotte
- Poste de travail
- CLIM