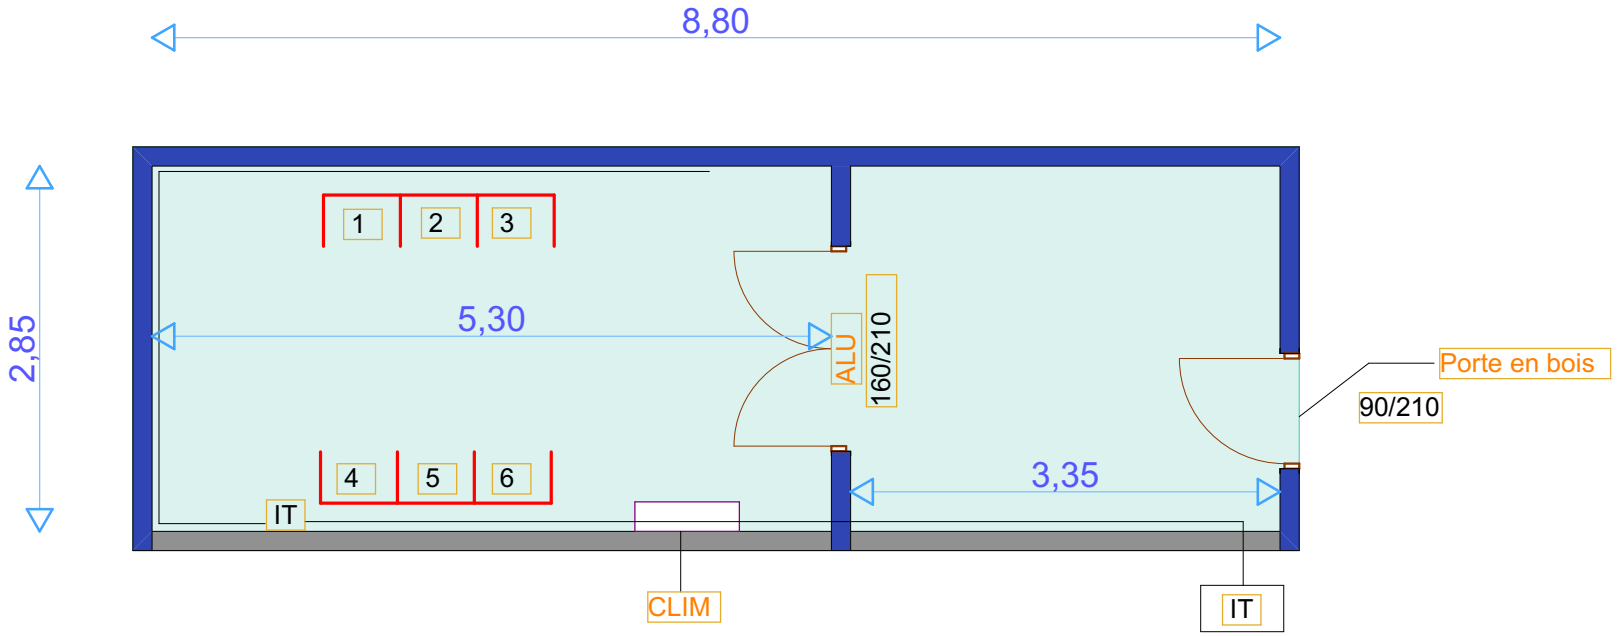

Cloisonnement en placo BA13

Mur en existant

Goulotte

Poste de travail

CLIM