


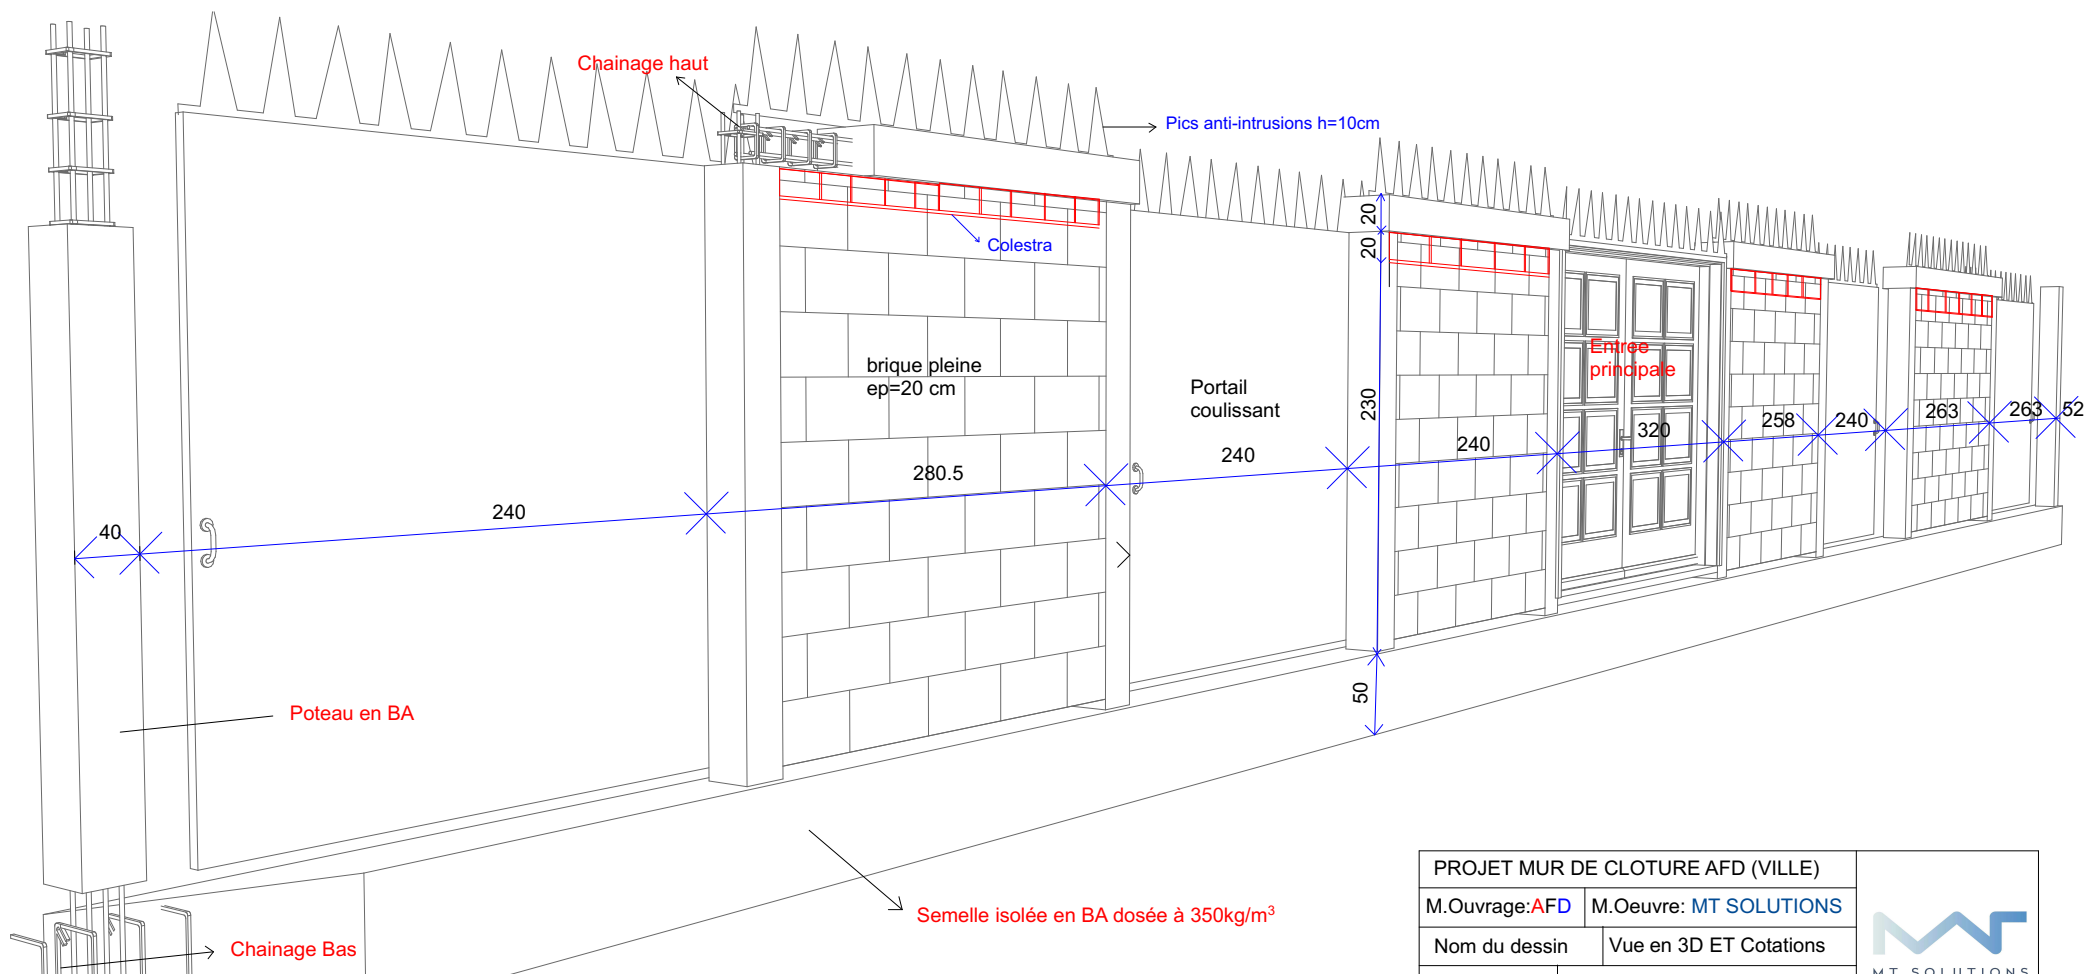

PROJET MUR DE CLOTURE AFD (VILLE)	
M.Ouvrage: AFD	M.Ouvre: MT SOLUTIONS
Nom du dessin	Vue en 3D ET Cotations
Archi/Ing	MSC & MSD
Contact	Email: callcenter@mt.solution.com

